
04005492807980008



ΕΦΗΜΕΡΙΣ ΤΗΣ ΚΥΒΕΡΝΗΣΕΩΣ
ΤΗΣ ΕΛΛΗΝΙΚΗΣ ΔΗΜΟΚΡΑΤΙΑΣ

ΤΕΥΧΟΣ ΤΕΤΑΡΤΟ — Αρ. Φύλλου **549**

28 Ιουλίου 1998

ΠΕΡΙΕΧΟΜΕΝΑ

ΑΠΑΛΛΟΤΡΙΩΣΕΙΣ

ΑΠΟΦΑΣΕΙΣ

Αριθ. 1052784/3257/0010 (1)

Αναγκαστική απαλλοτρίωση ακινήτων, για την κατασκευή του έργου: «Αρδευτικά έργα πεδιάδας Παραμυθιάς, περιοχές Α5 - Α6 - Α7 (Δ' Φάση)».

ΟΙ ΥΠΟΥΡΓΟΙ ΟΙΚΟΝΟΜΙΚΩΝ ΚΑΙ ΠΕΡΙΒΑΛΛΟΝΤΟΣ, ΧΩΡΟΤΑΞΙΑΣ & ΔΗΜ. ΕΡΓΩΝ

Έχοντας υπόψη:

1. Τις διατάξεις του Ν. Δ/τος 797/1971 «περί αναγκαστικών απαλλοτριώσεων» σε συνδυασμό με τις διατάξεις του Β. Δ/τος 139/1971 «περί της αρμοδιότητος των νομαρχών προς κήρυξιν αναγκαστικών απαλλοτριώσεων».
2. Τις διατάξεις του άρθρου 33 του Ν. Δ/τος 3881/1958 «περί έργων εγγείων βελτιώσεων».
3. Τις διατάξεις του άρθρου 34 του Ν. 2040/1992.
4. Την Α.Π. 41419/19.7.1996 κοινή απόφαση των Υπουργών Περιβάλλοντος, Χωροταξίας και Δημοσίων Έργων και Γεωργίας, σχετικά με έγκριση Περιβαλλοντικών Όρων για τα κατασκευασθέντα και υπό κατασκευή αρδευτικά έργα πεδιάδας Παραμυθιάς στο Νομό Θεσπρωτίας.
5. Το Ν. 1558/85 «Κυβέρνηση και Κυβερνητικά Όργανα».
6. Την 1107147/1239/0006Α'4.10.1996 (ΦΕΚ 922/7.10.96 τ. Β') κοινή απόφαση του Πρωθυπουργού και του Υπουργού Οικονομικών, σχετικά με ανάθεση αρμοδιοτήτων στους Υφυπουργούς Οικονομικών, αποφασίζουμε:

Κηρύσσουμε την αναγκαστική απαλλοτρίωση, για λόγους δημόσιας ωφέλειας και ειδικότερα για την κατασκευή του έργου: «Αρδευτικά έργα πεδιάδας Παραμυθιάς, περιοχές Α5 - Α6 - Α7 (Δ' Φάση)», έκτασης συνολικού εμβαδού 21.957 μ² που βρίσκεται στο Νομό Θεσπρωτίας και εικονίζεται με κλίμακα 1:500 στο κτηματολογικό διάγραμμα και στον αντίστοιχο κτηματολογικό πίνακα (σελίδες 4) της 1ης ΔΕΚΕ Περιφέρειας Ηπείρου, τα οποία έχει συντάξει για την ανάδοχο Κ/Ξ ΤΕΧΝΙΚΗ ΟΛΥΜΠΙΑΚΗ Α.Ε. - ΜΟΧΛΟΣ Α.Ε. η Πολιτικός Μηχανικός Στυλιανή Στέγγου και έχει θεωρήσει ο Δ/ντής της εν λόγω Υπηρεσίας Τοπογράφος - Μηχανικός Ευάγγελος Μπάτσος στις 18.8.97.

Στην έκταση που απαλλοτριώνεται προβάλλουν δικαιώματα κυριότητας οι: 1) Σπύρος Χρήστου, 2) Κων/νος Σιόζης, 3) Γεώργιος Πάκος κλ.π.

Η απαλλοτρίωση κηρύσσεται υπέρ και με δαπάνη του Δημοσίου και θα βαρύνει τις πιστώσεις του προγράμματος Δημοσίων Επενδύσεων για υδραυλικά έργα αρμοδιότητας Γενικής Γραμματείας Δημοσίων Έργων (αριθμός έργου 9572502, ΣΑΕ 072/2), χαρακτηρίζεται δε ως κατεπείγουσα.

Η απόφαση αυτή να δημοσιευθεί στην Εφημερίδα της Κυβερνήσεως.

Αθήνα, 26 Μαΐου 1998

ΟΙ ΥΠΟΥΡΓΟΙ

ΥΦΥΠ. ΟΙΚΟΝΟΜΙΚΩΝ	ΠΕΡΙΒΑΛΛΟΝΤΟΣ, ΧΩΡΟΤΑΞΙΑΣ ΚΑΙ ΔΗΜΟΣΙΩΝ ΕΡΓΩΝ
Γ. ΔΡΥΣ	**Κ. ΛΑΛΙΩΤΗΣ**

Αριθ. 7162/98 (2)

Καθορισμός ορίων χειμάρρου Προφήτη Ηλία στο Τμήμα από Παλαιά Εθνική Οδό μέχρι Πολυκλαδικό εντός ορίων του Δήμου Αγίου Κωνσταντίνου Ν. Αιτωλ/νίας.

Ο ΝΟΜΑΡΧΗΣ ΑΙΤΩΛΙΑΣ ΚΑΙ ΑΚΑΡΝΑΝΙΑΣ

Έχοντας υπόψη:

1) Τις διατάξεις:

α) Του Ν. 2853/10.12.24 «περί υδραυλικών εν γένει έργων».

β) Του Ν. 880/79 (ΦΕΚ 53 Α') άρθρο 6 παρ. 1, 2, 3.

2) Την από 5963/17.3.98 αίτηση - έγγραφο της ΤΥΔΚ Ν. Αιτωλ/νίας με το οποίο ζητείται ο καθορισμός των ορίων του χειμάρρου.

3) Το 3403/13.5.98 έγγραφό μας προς τον ενδιαφερόμενο Δήμο Αγ. Κωνσταντίνου.

4) Το 1798/5.6.98 έγγραφο - απάντηση του Δήμου Αγ. Κωνσταντίνου και τη σύμφωνη γνώμη αυτού, αποφασίζουμε:

Καθορίζουμε τα όρια του χειμάρρου του θέματος όπως φαίνεται με κίτρινη γραμμή, η οποία εξασφαλίζεται από σταθερά σημεία στο τοπογραφικό διάγραμμα που συνοδεύει αυτό το έγγραφο. Οι εμπλεκόμενες υπηρεσίες παρακαλούνται για την πιστή τήρηση αυτής της απόφασης.

Η παρούσα να δημοσιευθεί στην Εφημερίδα της Κυβερνήσεως.

Μεσολόγγι, 7 Ιουλίου 1998

Ο Νομάρχης

Γ. ΒΑΪΝΑΣ



ΥΠΟΜΝΗΜΑ ΣΥΜΒΟΛΙΣΜΩΝ

- Στάση
- Συρματόπλεγμα
- Μανδρότοιχος με συρματόπλεγμα
- Μανδρότοιχος
- Φυσικό πρανές
- Πρανές Ρέμματος
- Ελιά
- Στύλος ΔΕΗ
- Άξονας Ρέμματος
- Ισοϋψής Καμπύλη
- Οριοθέτηση ρέμματος βάσει ψηφιοποιήσεως σχεδίου πόλεως Αγ.Κων/νου.
- Οριογραμμή ρέμματος βάσει επιτροπής καθορισμού.
- Ρυμοτομική γραμμή
- Οικοδομική γραμμή

ΠΙΝΑΚΑΣ ΣΥΝΤ/ΝΩΝ ΟΡΙΟΓΡΑΜΜΗΣ ΡΕΜΜΑΤΟΣ ΠΡΟΦΗΤΗ ΗΛΙΑ ΒΑΣΕΙ ΕΠΙΤΡΟΠΗΣ ΚΑΘΟΡΙΣΜΟΥ

ΚΟΡΥΦΗ	Χ(Μ)	Υ(Μ)	ΚΟΡΥΦΗ	Χ(Μ)	Υ(Μ)
Κ1	258643.132	514508.456	Κ18	258827.138	514634.808
Κ2	258656.132	514516.693	Κ19	258822.440	514636.162
Κ3	258664.157	514528.770	Κ20	258809.620	514632.901
Κ4	258664.753	514534.613	Κ21	258801.266	514636.063
Κ5	258683.076	514543.320	Κ22	258789.874	514630.274
Κ6	258689.777	514552.944	Κ23	258786.780	514625.786
Κ7	258700.907	514569.293	Κ24	258789.909	514619.653
Κ8	258706.159	514575.865	Κ25	258742.702	514623.171
Κ9	258704.184	514592.153	Κ26	258724.315	514617.300
Κ10	258712.329	514605.079	Κ27	258712.470	514611.025
Κ11	258751.175	514603.717	Κ28	258695.309	514597.800
Κ12	258772.811	514603.016	Κ29	258685.853	514579.726
Κ13	258786.913	514605.929	Κ30	258685.974	514566.579
Κ14	258800.373	514617.804	Κ31	258680.018	514556.920
Κ15	258817.051	514619.640	Κ32	258674.453	514550.501
Κ16	258835.736	514609.293	Κ33	258669.407	514547.760
Κ17	258845.556	514621.296	Κ34	258648.142	514530.094

ΤΕΧΝΙΚΟ ΓΡΑΦΕΙΟ ΜΕΛΕΤΩΝ
ΣΤΑΥΡΟΣ ΚΙΤΣΑΚΗΣ ΑΓΡ. & ΤΟΠΟΓΡΑΦΟΣ ΜΗΧ/ΚΟΣ

Πλατεία Παναγοπούλου 1, Αγρίνιο
Τηλ. (0641)-59746

ΕΡΓΟΔΟΤΗΣ

ΕΛΛΗΝΙΚΗ ΔΗΜΟΚΡΑΤΙΑ
ΝΟΜΑΡΧΙΑ ΑΙΤΩΛ/ΝΙΑΣ
ΔΗΜΟΣ ΑΓ. ΚΩΝ/ΝΟΥ

ΕΡΓΟ

ΑΠΟΤΥΠΩΣΗ ΡΕΜΜΑΤΟΣ ΠΡΟΦΗΤΗ ΗΛΙΑ

ΘΕΣΗ

Τμήμα απο παλαιά εθνική οδό μεχρι Πολυκλαδικό

ΘΕΜΑ ΣΧΕΔΙΟΥ

ΤΟΠΟΓΡΑΦΙΚΟ ΔΙΑΓΡΑΜΜΑ

ΑΡΙΘΜΟΣ ΣΧΕΔΙΟΥ 1


ΧΡΟΝΟΣ ΜΕΛΕΤΗΣ : 1998

ΥΠΟΓΡΑΦΗ | ΣΦΡΑΓΙΔΑ


ΑΠΟΣΠΑΣΜΑ ΣΧΕΔΙΟΥ

514650 514600 514550 514500

258650 258700 258750 258800 258850

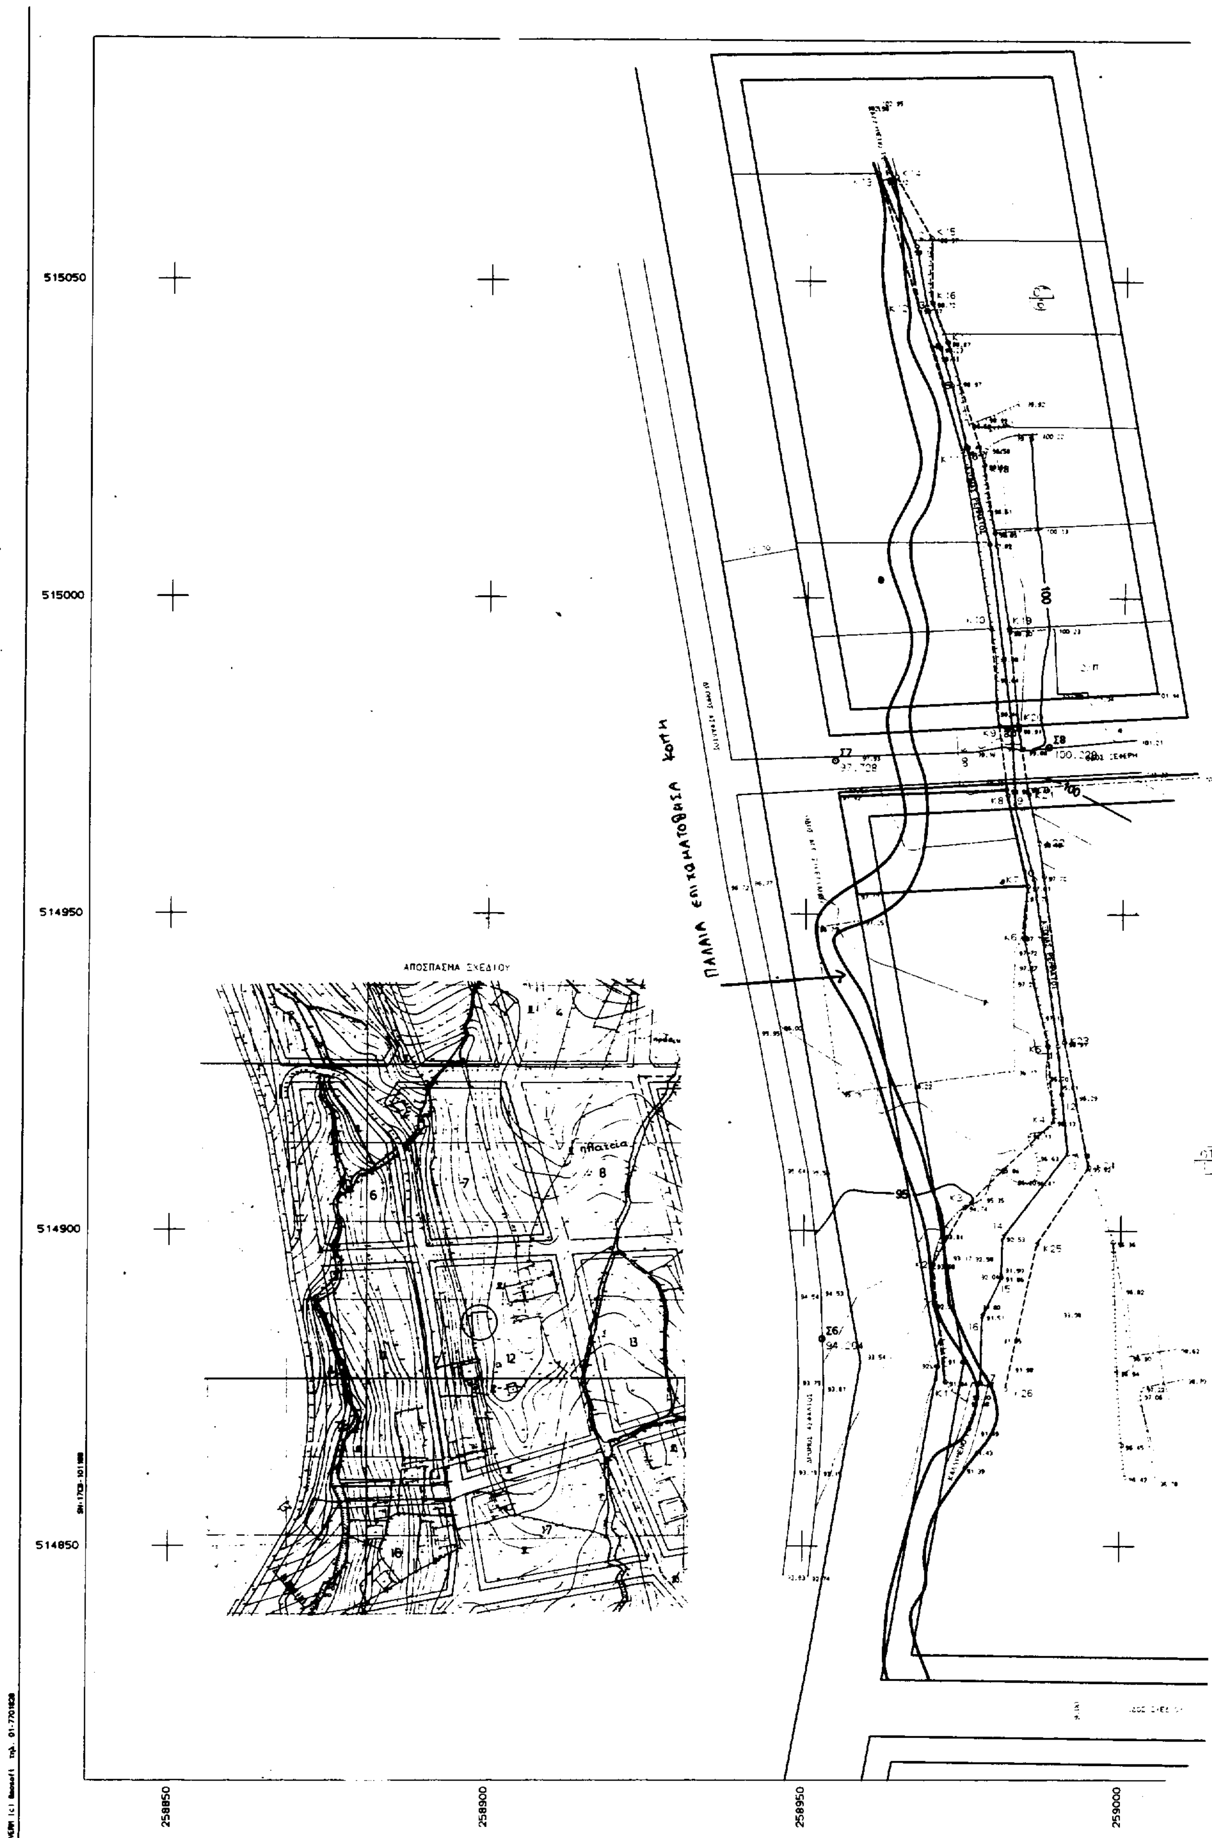

515050
515000
514950
514900
514850
258850
258900
258950
259000
ΑΠΟΣΠΑΣΜΑ ΣΧΕΔΙΟΥ
πλατεία
ΠΑΛΑΙΑ επιχαματοδρασα κοιτη
Σ7
97.708
Σ8
100.228
Σ6/
94.204
100
95

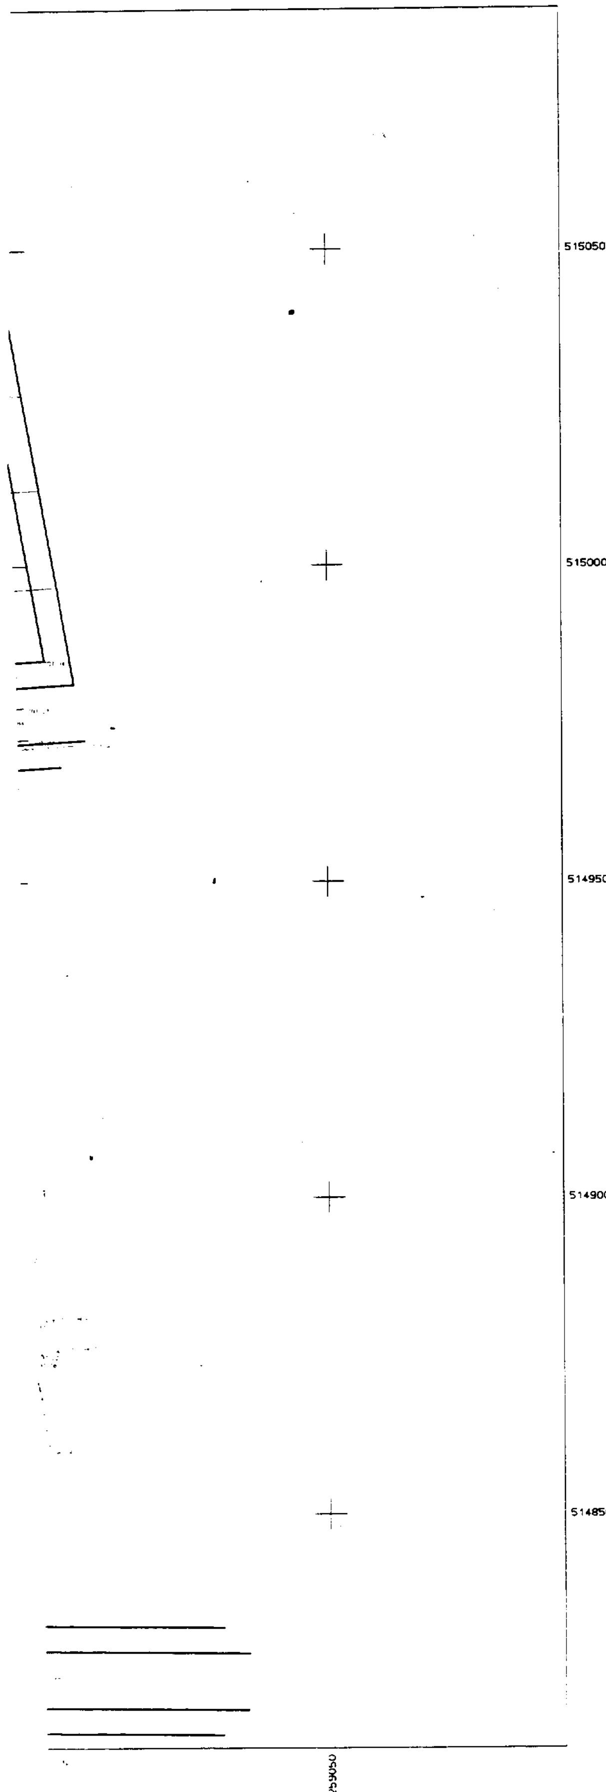

- o Στάση
- Συρματόπλεγμα
- Μανδρότοιχος με συρματόπλεγμα
- Μανδρότοιχος(Τοιχείο)
- Πρανές Ρέμματος
- Αξονας Ρέμματος
- Ισουψής καμπύλη
- Οριοθέτηση ρέμματος βάσει ψηφιοποιήσεως σχεδίου πόλεως Αγ.Κων/νου.
- Οριογραμμή ρέμματος βάσει επιτροπής καθορισμού
- Ρυμοτομική γραμμή
- Οικοδομική γραμμή

ΠΙΝΑΚΑΣ ΣΥΝ/ΝΩΝ ΟΡΙΟΓΡΑΜΜΗΣ ΡΕΜΜΑΤΟΣ ΠΡΟΦΗΤΗ ΗΛΙΑ ΒΑΣΕΙ ΕΠΙΤΡΟΠΗΣ ΚΑΘΟΡΙΣΜΟΥ

ΚΟΡΥΦΗ	X(M)	Y(M)	ΚΟΡΥΦΗ	X(M)	Y(M)
K1	258972.353	514876.045	K14	258963.487	515066.463
K2	258970.281	514894.640	K15	258969.058	515056.855
K3	258975.287	514903.771	K16	258969.250	515046.609
K4	258989.132	514917.270	K17	258971.673	515040.376
K5	258988.220	514929.294	K18	258977.564	515021.118
K6	258984.417	514946.186	K19	258981.682	514995.300
K7	258984.931	514954.515	K20	258983.331	514979.243
K8	258981.673	514968.816	K21	258984.928	514969.026
K9	258980.196	514979.679	K22	258986.646	514961.378
K10	258978.783	514995.308	K23	258990.865	514929.885
K11	258974.070	515023.271	K24	258994.828	514910.045
K12	258967.178	515045.612	K25	258986.658	514897.868
K13	258960.603	515067.002	K26	258981.862	514874.895

ΤΕΧΝΙΚΟ ΓΡΑΦΕΙΟ ΜΕΛΕΤΩΝ

ΣΤΑΥΡΟΣ ΚΙΤΣΑΚΗΣ ΑΓΡ. & ΤΟΠΟΓΡΑΦΟΣ ΜΗΧ/ΚΟΣ

Πλατεία Παναγοπούλου 1, Αγρίνιο
Τηλ. (0641)-59746

ΕΡΓΟΔΟΤΗΣ

ΕΛΛΗΝΙΚΗ ΔΗΜΟΚΡΑΤΙΑ
ΝΟΜΑΡΧΙΑ ΑΙΤΩΛ/ΝΙΑΣ
ΔΗΜΟΣ ΑΓ.ΚΩΝ/ΝΟΥ

ΕΡΓΟ

ΑΠΟΤΥΠΩΣΗ ΡΕΜΜΑΤΟΣ ΠΡΟΦΗΤΗ ΗΛΙΑ

ΘΕΣΗ

Εντός ορίων σχεδίου πόλεως Αγ.Κων/νου (Ο.Τ 11 & Ο.Τ 6)

ΘΕΜΑ ΣΧΕΔΙΟΥ

ΤΟΠΟΓΡΑΦΙΚΟ ΔΙΑΓΡΑΜΜΑ

Ελέγθηκε επί τόπου η ακρίβεια της αποτύπωσης.

Καραθανάση



ΑΡΙΘΜΟΣ ΣΧΕΔΙΟΥ: 2

ΚΛΙΜΑΚΑ 1:500

Ισοδιάσταση=1.00

ΚΩΣΤΑΣ ΚΟΥΡΟΥΚΛΗΣ
Π.Ε. 1-Α'

ΧΡΟΝΟΣ ΜΕΛΕΤΗΣ : 1998

ΥΠΟΓΡΑΦΗ	ΣΦΡΑΓΙΔΑ
	ΚΙΤΣΑΚΗΣ ... ΑΡΘ.

ΠΟΛΕΟΔΟΜΙΑ

ΑΠΟΦΑΣΕΙΣ

Αριθ. 8646 (3)

Χαρακτηρισμός οδού ως κυρίας Δημοτικής στην περιοχή Καβασιλάκια - Τραγανό, περιοχής Πύργου Ν. Ηλείας.

Ο ΝΟΜΑΡΧΗΣ ΗΛΕΙΑΣ

Έχοντας υπόψη:

1. Τις διατάξεις του από 17.7.1923 Ν.Δ. «περί σχεδίων πόλεων και κωμών του Κράτους», όπως τροποποιήθηκε και συμπληρώθηκε μεταγενέστερα.
2. Τις διατάξεις του Ν. 3200/55 «περί διοικητικής αποκεντρώσεως» όπως τροποποιήθηκαν και συμπληρώθηκαν.
3. Τις διατάξεις του Α.Ν. 314/68 όπως τροποποιήθηκαν και συμπληρώθηκαν με το Ν.Δ. 1018/71.
4. Τις διατάξεις του Β.Δ. 712/70 «περί καθορισμού των διατηρουμένων αρμοδιοτήτων του Υπουργού Δημοσίων Έργων», που εκδόθηκε κατόπιν του Ν.Δ. 532/70, όπως τροποποιήθηκαν και συμπληρώθηκαν με τα Β.Δ. 677/71 και 198/72.
5. Τις διατάξεις του Ν. 1032/80 «περί συστάσεως Υ.Χ.Ο.Π.».
6. Τις διατάξεις του Ν. 1337/83 «περί επεκτάσεως πολεοδομικών σχεδίων».
7. Τις διατάξεις του Ν. 1577/85 (ΦΕΚ 210/Α'/18.12.85) «Περί Γ.Ο.Κ.» όπως προστέθηκε με το Ν. 2081/92 (154/Α').
8. Τις διατάξεις του άρθρου 29Α του Ν. 1558/85 «Κυβέρνηση και Κυβερνητικά Όργανα» (137 Α') όπως προστέθηκε με το Ν. 2081/92 /26.7.85 (154/Α').
9. Τις διατάξεις του Π.Δ. 183/86 (ΦΕΚ 70/Α'/10.6.86– και τις Εγκ. 117/86 και 119/86 του Υ.ΠΕ.ΧΩ.Δ.Ε. «σχετικά με έγκριση τροποποιήσεων και καθορισμού όρων δόμησης από τους Νομάρχες».
10. Τις διατάξεις του Β.Δ. της 23.10.59 (ΦΕΚ 252/1959 όπως τροποποιήθηκε με το Β.Δ. της 19.5.1964.
11. Τις διατάξεις του Π.Δ. 6.10.78 (ΦΕΚ 138/Δ'/1978), σχετικά με όρους και περιορισμούς δόμησης των εκτός των ρυμοτομικών σχεδίων και οικισμών γηπέδων, όπως τροποποιήθηκε με το από 24.5.85 Π.Δ. (ΦΕΚ 270/Δ'/31.5.85) και ειδικότερα τα άρθρα 1 και 6.
12. Τις διατάξεις του Ν. 2218/94, όπως αυτές αντικαταστάθηκαν, τροποποιήθηκαν και συμπληρώθηκαν με τις διατάξεις του Ν. 2240/94 και του Ν. 2307/95.
13. Την αριθ. 10/95 απόφαση του Νομαρχικαού Συμβουλίου Ηλείας με την οποία ψηφίστηκε ο Οργανισμός λειτουργίας της Ν.Α. Ηλείας που δημοσιεύθηκε στο ΦΕΚ 314/Β'/25.4.95).
14. Την αριθ. 8/2.1.98 απόφαση Νομάρχη Ηλείας «περί ορισμού Αναπληρωτού Νομάρχη».
15. Την αριθ. πρωτ. οικ. 1085/6.2.98 απόφαση Νομάρχη Ηλείας «σχετικά με εξουσιοδότηση υπογραφής αποφάσεων κ.λ.π. Μ.Ε.Ν.».
16. Την αριθ. πρωτ. 6927/3.6.98 απόφαση Νομάρχη Ηλείας «σχετικά με συγκρότηση Συμβουλίου Χ.Ο.Π. Ν. Ηλείας».
17. Την αριθ. 646/19.12.95 απόφαση Νομάρχη Ηλείας με την οποία έχει χαρακτηρισθεί τμήμα της ιδίας οδού ως κύριας Δημοτικής.
18. Την αριθ. 412/96 ομόφωνη απόφαση του Δημοτικού Συμβουλίου Πύργου με την οποία προτείνεται και τμήμα του ιδίου δρόμου με τα στοιχεία ΒΕΗΘ-ΒΖ και ΗΙ ως κυρία Δημοτική οδός, στην παραπάνω περιοχή.
19. Το συνημμένο τοπογραφικό (οδοιπορικό), που υπογράφει ο Τεχ/γος Μηχανικός Παν. Μουσταφέρης στο οποίο απεικονίζεται η υπό χαρακτηρισμόν κυρία Δημοτική οδός με τα στοιχεία ΒΕΗΘ-ΒΖ και ΗΙ (δεν χαρακτηρίζεται το Τμήμα ΓΔΕ), στον συν/σμό Καβασιλάκια - Τραγανό.
20. Τη γνωμοδότηση του Συμβουλίου Χ.Ο.Π. στο αρ. 1/97 πρακτικό.
21. Το αρ. 7306/11.6.98 έγγραφο του Τμ. Πολ/κού Σχεδ. προς το ΣΧΟΠ για επανεξέταση του θέματος.
22. Τη σύμφωνη γνώμη του Συμβ. Χ.Ο.Π. που διατυπώθηκε στο αρ. 5/98 πρακτικό του, αποφασίζουμε:

Εγκρίνουμε και χαρακτηρίζουμε την οδό με τα στοιχεία ΒΕΗΘ-ΒΖ και ΗΙ, συνέχεια της ήδη χαρακτηρισμένης με τα στοιχεία Α-Β, ως κύρια Δημοτική οδός στην περιοχή Καβασιλάκια - Τραγανό του Δήμου Πύργου, όπως λεπτομερώς απεικονίζεται στο τοπογραφικό (οδοιπορικό) που συνοδεύει την απόφασή μας αυτή και αποτελεί παράρτημά της, με όρους δόμησης τους προβλεπομένους από το εκτός σχεδίου Δ/γμα για τα επί Δημοτικών οδών γήπεδα.

Η απόφαση αυτή, που ισχύει από τη δημοσιευσή της, να δημοσιευθεί στην Εφημερίδα της Κυβερνήσεως και το σχέδιο που τη συνοδεύει να αναρτηθεί στο κτίριο του πολεοδομικού σχεδιασμού επί 15 ημέρες, μετά τη δημοσίευση, από δε τις διατάξεις της παρούσης απόφασης δεν προκαλείται δαπάνη εις βάρος του Δήμου Πύργου.


Κατά της αποφάσεως αυτής επιτρέπονται προσφυγές, σύμφωνα με την Ε.42/93 μέσα σε προθεσμία 30 ημερών από την παραλαβή της, προς τον Γεν. Γραμματέα της Περιφέρειας Δυτ. Ελλάδος Πάτρα.

Η απόφαση αυτή να δημοσιευθεί στην Εφημερίδα της Κυβερνήσεως.

Πύργος, 9 Ιουλίου 1998

Ο Νομάρχης

Θ. ΡΑΛΛΗΣ

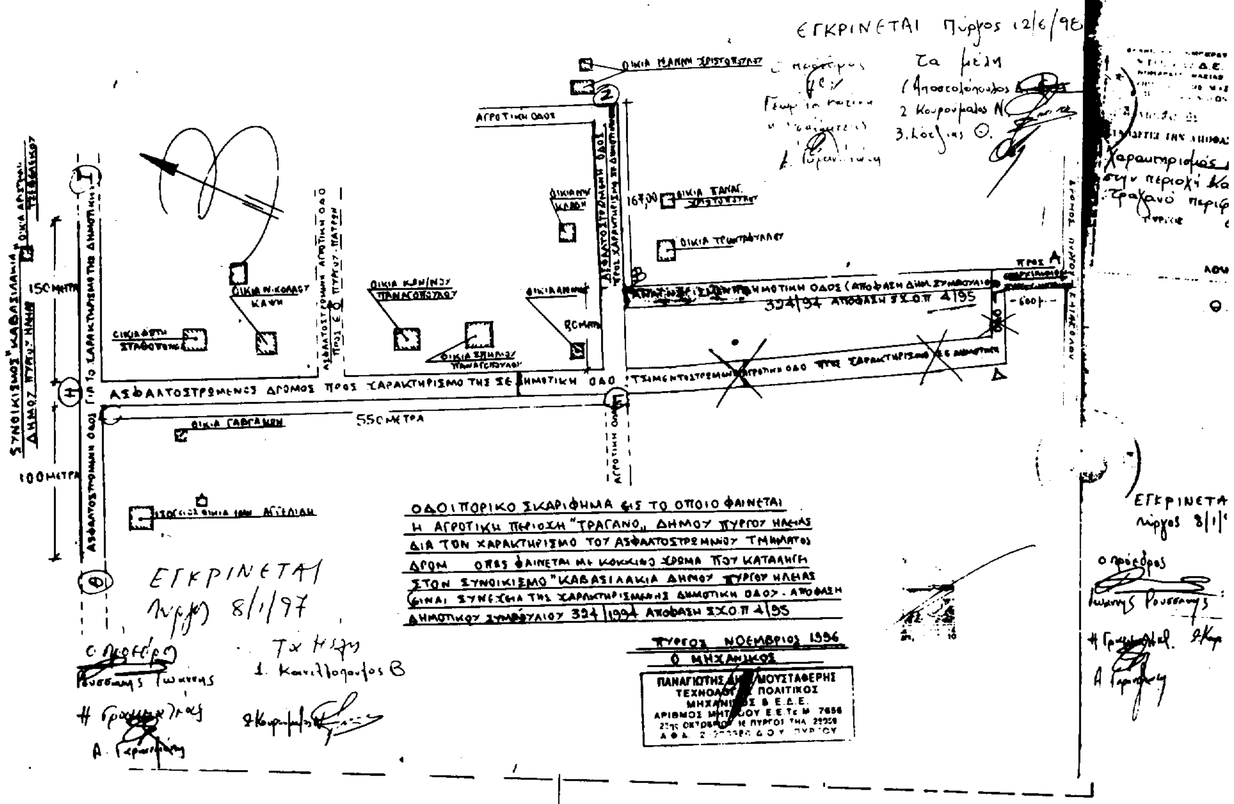
ΕΓΚΡΙΝΕΤΑΙ Πύργος 12/6/98
ΑΓΡΟΤΙΚΗ ΟΔΟΣ
ΑΣΦΑΛΤΟΣΤΡΩΜΕΝΟΣ ΔΡΟΜΟΣ ΠΡΟΣ ΧΑΡΑΚΤΗΡΙΣΜΟ ΤΗΣ ΣΕ ΔΗΜΟΤΙΚΗ ΟΔΟ
150 ΜΕΤΡΑ
550 ΜΕΤΡΑ
100 ΜΕΤΡΑ
ΟΔΟΙΠΟΡΙΚΟ ΣΚΑΡΙΦΗΜΑ ΕΙΣ ΤΟ ΟΠΟΙΟ ΦΑΙΝΕΤΑΙ
Η ΑΓΡΟΤΙΚΗ ΠΕΡΙΟΧΗ "ΤΡΑΓΑΝΟ" ΔΗΜΟΥ ΠΥΡΓΟΥ ΗΛΕΙΑΣ
ΔΙΑ ΤΟΝ ΧΑΡΑΚΤΗΡΙΣΜΟ ΤΟΥ ΑΣΦΑΛΤΟΣΤΡΩΜΕΝΟΥ ΤΜΗΜΑΤΟΣ
ΔΡΟΜ ΟΠΩΣ ΦΑΙΝΕΤΑΙ ΜΕ ΚΟΚΚΙΝΟ ΧΡΩΜΑ ΠΟΥ ΚΑΤΑΛΗΓΕΙ
ΣΤΟΝ ΣΥΝΟΙΚΙΣΜΟ "ΚΑΒΑΣΙΛΑΚΙΑ" ΔΗΜΟΥ ΠΥΡΓΟΥ ΗΛΕΙΑΣ
ΕΙΝΑΙ ΣΥΝΕΧΕΙΑ ΤΗΣ ΧΑΡΑΚΤΗΡΙΣΜΕΝΗΣ ΔΗΜΟΤΙΚΗ ΟΔΟΥ - ΑΠΟΦΑΣΗ
ΔΗΜΟΤΙΚΟΥ ΣΥΜΒΟΥΛΙΟΥ 324/1994 ΑΠΟΦΑΣΗ ΣΧΟΠ 4/95
ΠΥΡΓΟΣ ΝΟΕΜΒΡΙΟΣ 1996
Ο ΜΗΧΑΝΙΚΟΣ
ΠΑΝΑΓΙΩΤΗΣ ΜΟΥΣΤΑΘΕΡΗΣ
ΠΟΛΙΤΙΚΟΣ
ΕΓΚΡΙΝΕΤΑΙ
Πύργος 8/1/97
Ο Πρόεδρος
Τα Μέλη
1. Κανελλόπουλος Β

Εργο ΑΝΑΓΝΩΡΙΣΗ - ΔΗΜΟΤΙΚΗΣ ΔΑΣΟΥ

Θεση ΚΑΡΑΣΙΛΑΚΙΑ

ΑΒ [redacted]